

COMUNE DI BARI

PERMESSO DI COSTRUIRE

"CHIESA DI CULTO CRISTIANO ROMENO-ORTODOSSO"

NUOVA COSTRUZIONE

Ubicazione: via Conte Giusso - Mungivacca - BARI

Proprietà: Concessione secondo Delibera del Consiglio Comunale di Bari n° 2006/00159

PROGETTO ARCHITETTONICO

studio di progettazione via M. Annunzio 48/B - Bari - tel. 080.5618959

arch. Angelo LA NOTTE

arch. Stefano APRILE

arch. Nicola GAUDIO

arch. Francesco MARZULLI



PROGETTO STRUTTURE E IMPIANTI

Ing. Fortunato MEZZAPESA

Ing. Francesco BUONANNOVA


COMMITTENTE: Associazione "Comunità Ortodossa Romena Santissima Trinità di Bari"

tavola n.°	PROGETTO	data
A4 P.d.C.	elaborati Pianta del piano 1° interrato e 2° interrato Pianta del piano terra, piano copertura	dicembre 2008
		revis. marzo 2009
		scala 1:100

LEGENDA SUPERFICI/VOLUMI

Superfici:	
Piano Secondo interrato :	300.82 mq
Piano Primo interrato:	524.14 mq
Piano Terra (chiesa):	195.57 mq
Piano Matroneo (chiesa):	88.74 mq
Zona a Verde:	265.11 mq
Zona a Parcheggio:	277.89 mq

Volumi:	
Piano Secondo interrato :	556.81 mc
Piano Primo interrato:	1171.20 mc
Piano Terra (chiesa):	1288.30 mc

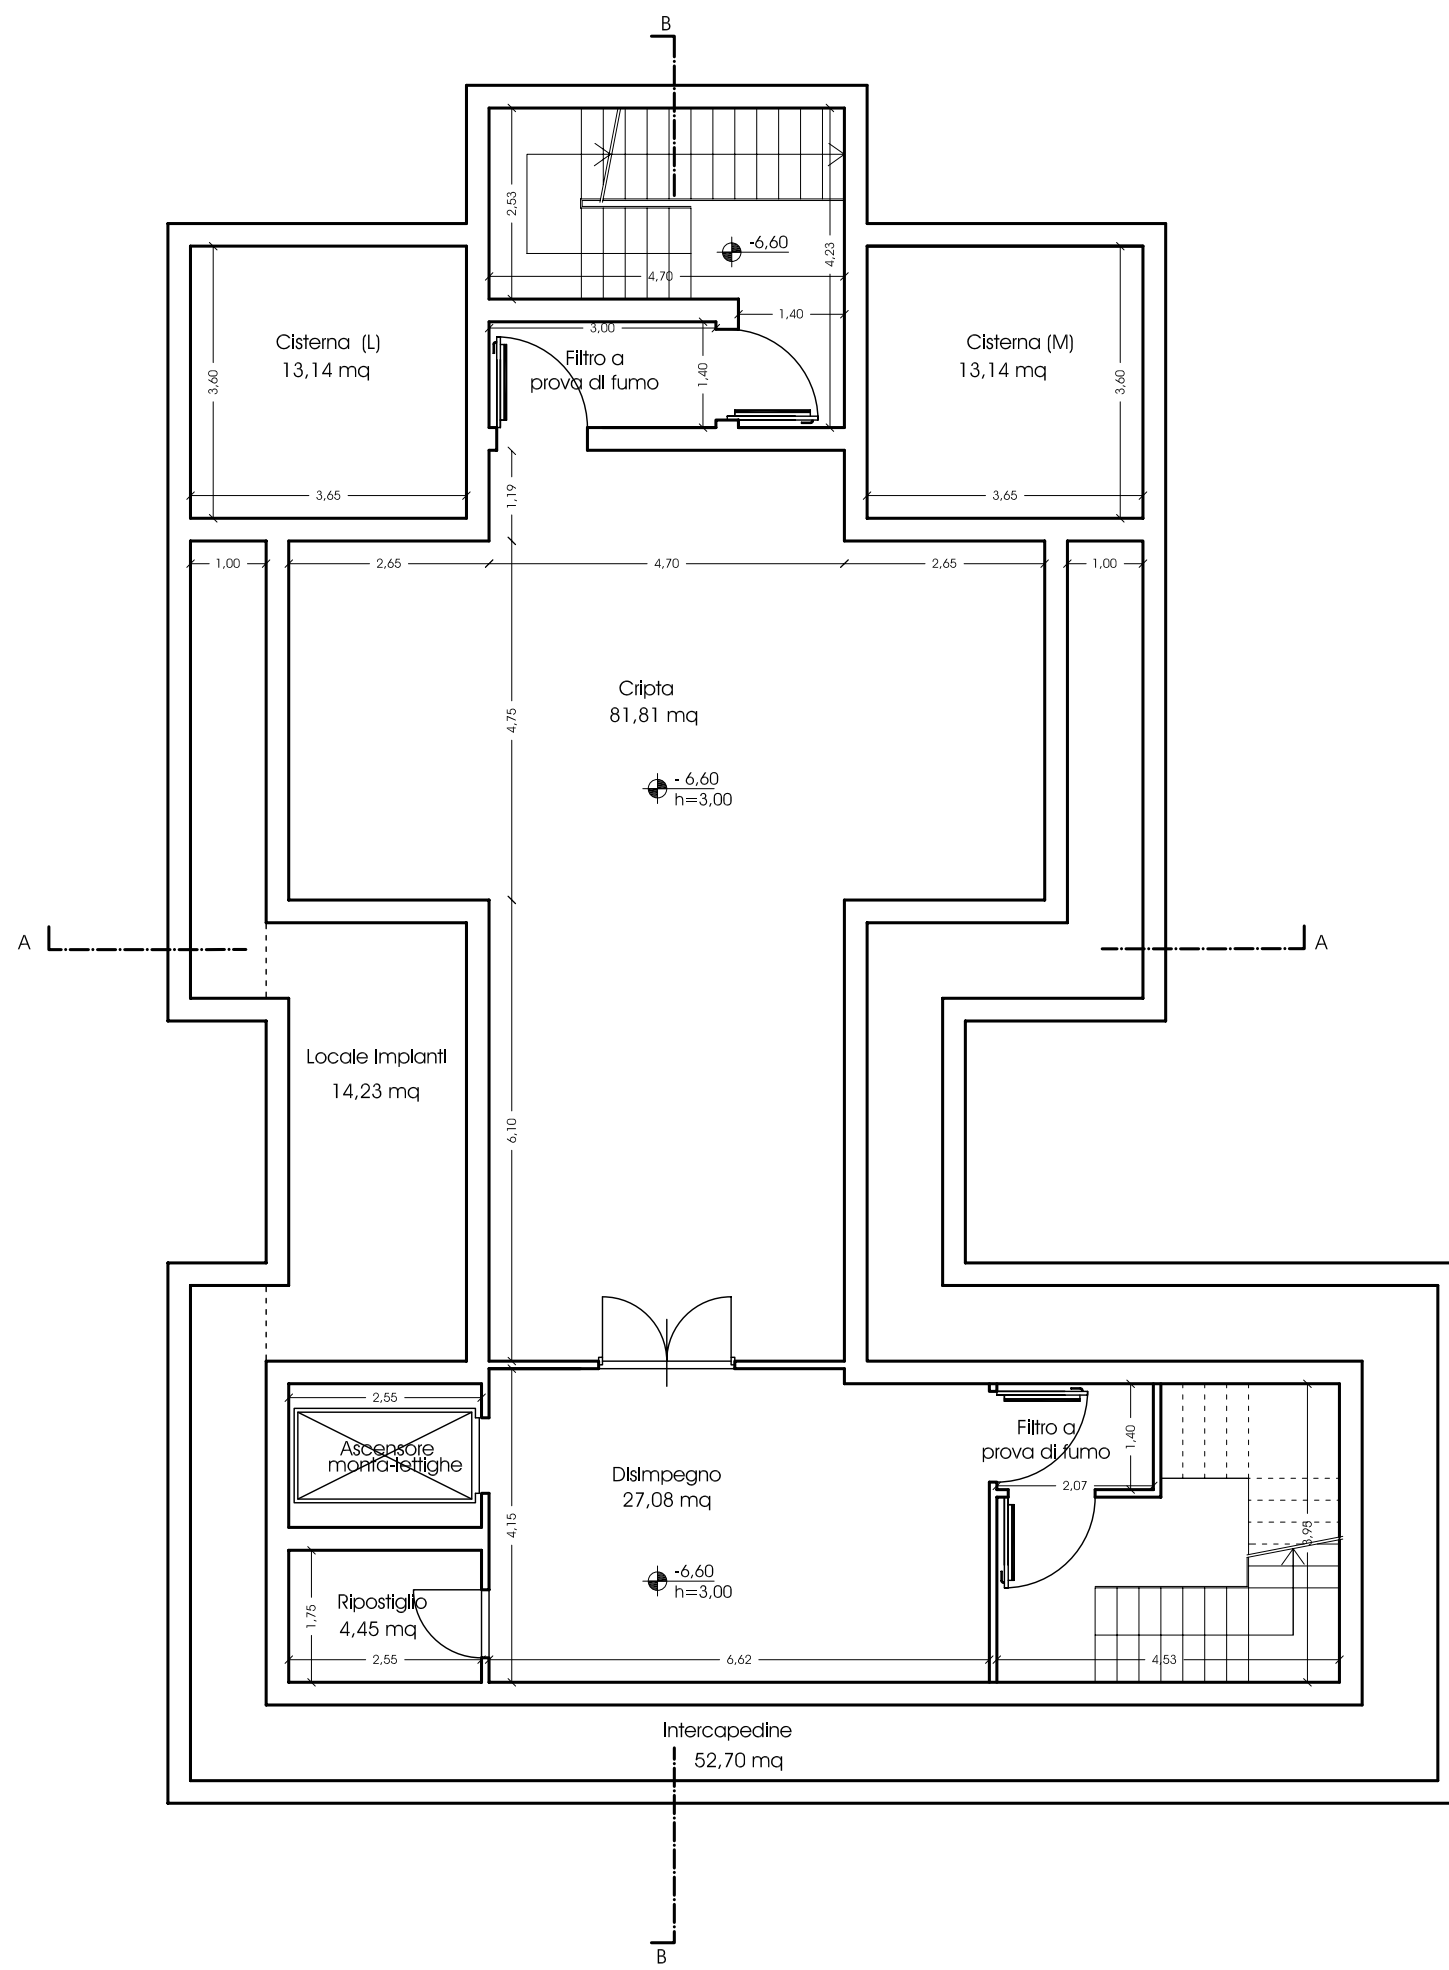

Pianta Piano Secondo Interrato

scala 1:100

