

COMUNE DI BARI

PERMESSO DI COSTRUIRE IN DEROGA
"CHIESA DI CULTO CRISTIANO ROMENO-ORTODOSSO"
NUOVA COSTRUZIONE
Ubicazione: via Conte Giusso - Mungivacca - BARI
Proprietà: Concessione secondo Dellibera del Consiglio Comunale di Bari
n° 2006/00159

PROGETTO ARCHITETTONICO

studio di progettazione via M. Amoroso 48/B - Bari - tel. 080.5618959

arch. Angelo LA NOTTE

arch. Stefania APRILE

arch. Nicola GAUDIO

arch. Francesco MARZULLI



PROGETTO STRUTTURE E IMPIANTI


ing. Fortunato MEZZAPESA

ing. Francesco BUONANUOVA

COMMITTENTE: Associazione "Comunità Ortodossa Romena
Santissima Trinità di Bari"



tavola n.°	PLANIMETRIE	data dicembre 2008
A1 P.d.C.	elaborati Stralcio P.R.G. Stralcio Areofotogrammetrico Stralcio Catastale	revis. scala 1:10000/5000/2000

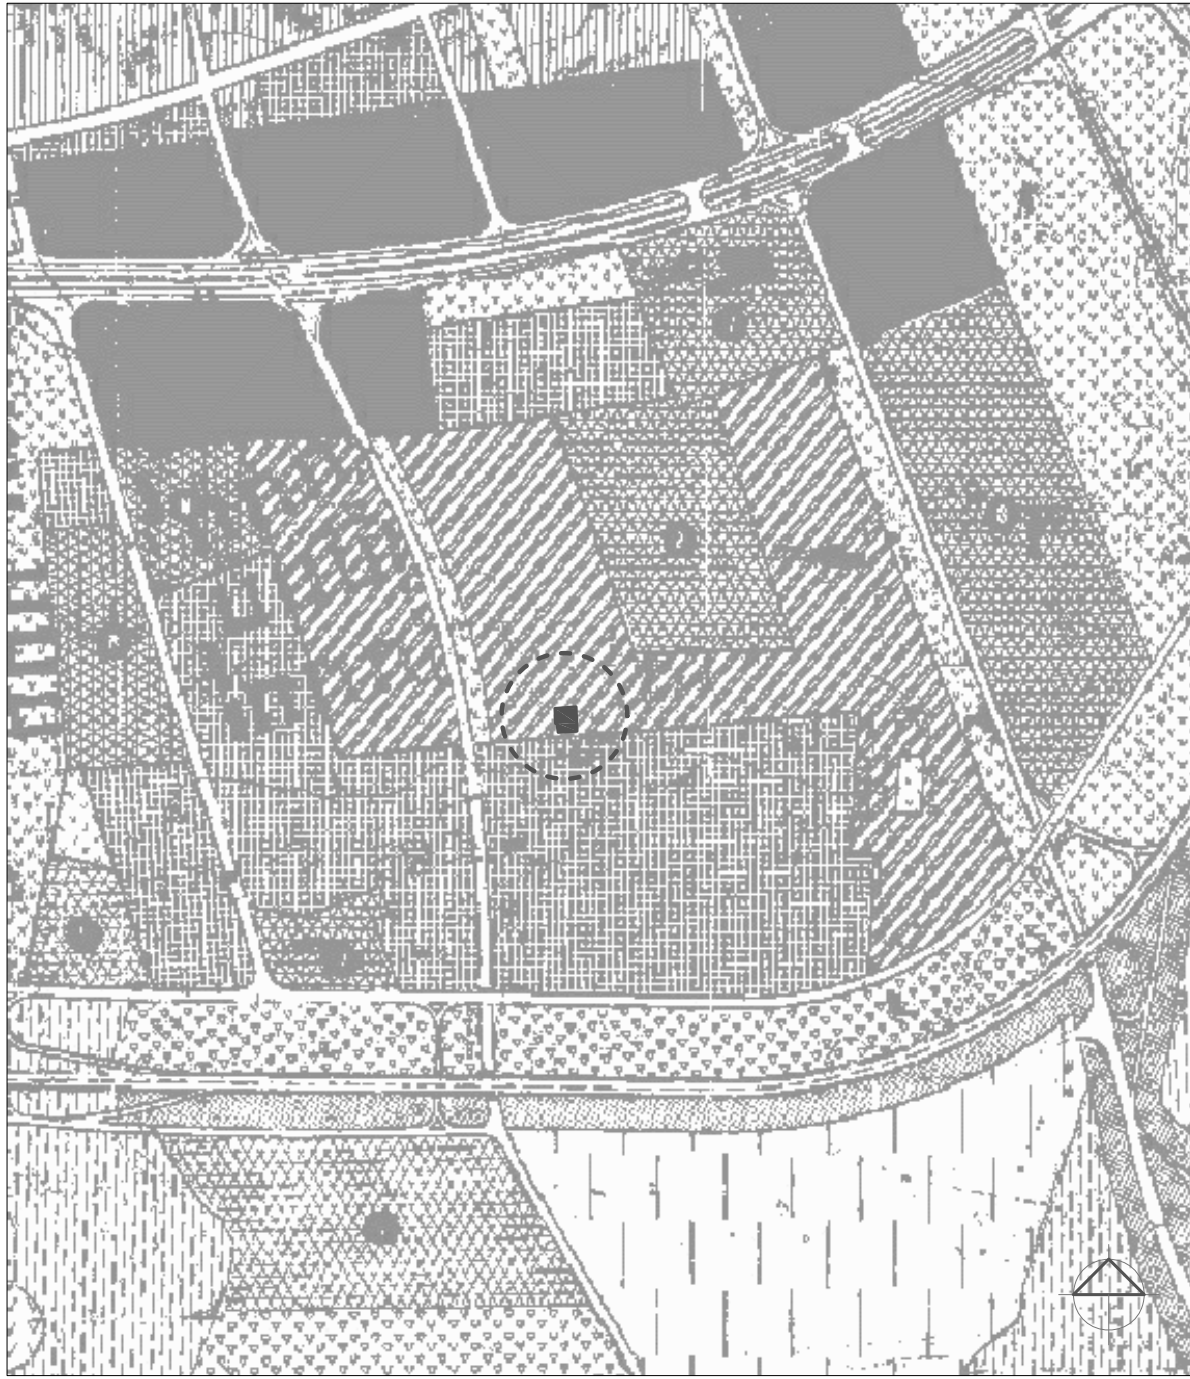

Stralcio P.R.G. zonizzazione
scala 1:10000



Stralcio Areofotogrammetrico
scala 1:5000



Planimetria catastale
scala 1:2000