

COMUNE DI BARI

PERMESSO DI COSTRUIRE IN DEROGA "CHIESA DI CULTO CRISTIANO ROMENO-ORTODOSSO"

NUOVA COSTRUZIONE

Ubicazione: via Conte Giusso - Mungivacca - BARI

Proprietà: Concessione secondo Delibera del Consiglio Comunale di Bari
n° 2006/00159

PROGETTO ARCHITETTONICO

studio di progettazione via M. Amoruso 48/B - Bari - tel. 080.5618959

arch. Angelo LA NOTTE

arch. Stefania APRILE

arch. Nicola GAUDIO

arch. Francesco MARZULLI




PROGETTO STRUTTURE E IMPIANTI

Ing. Fortunato MEZZAPESA

ing. Francesco BUONANUOVA

COMMITENTE: Associazione "Comunità Ortodossa Romena
Santissima Trinità di Bari"

tavola n.°	RILIEVO	data dicembre 2008
A2 P.d.C.	elaborati Rilievo celerimetrico del lotto	revis.
		scala 1:200

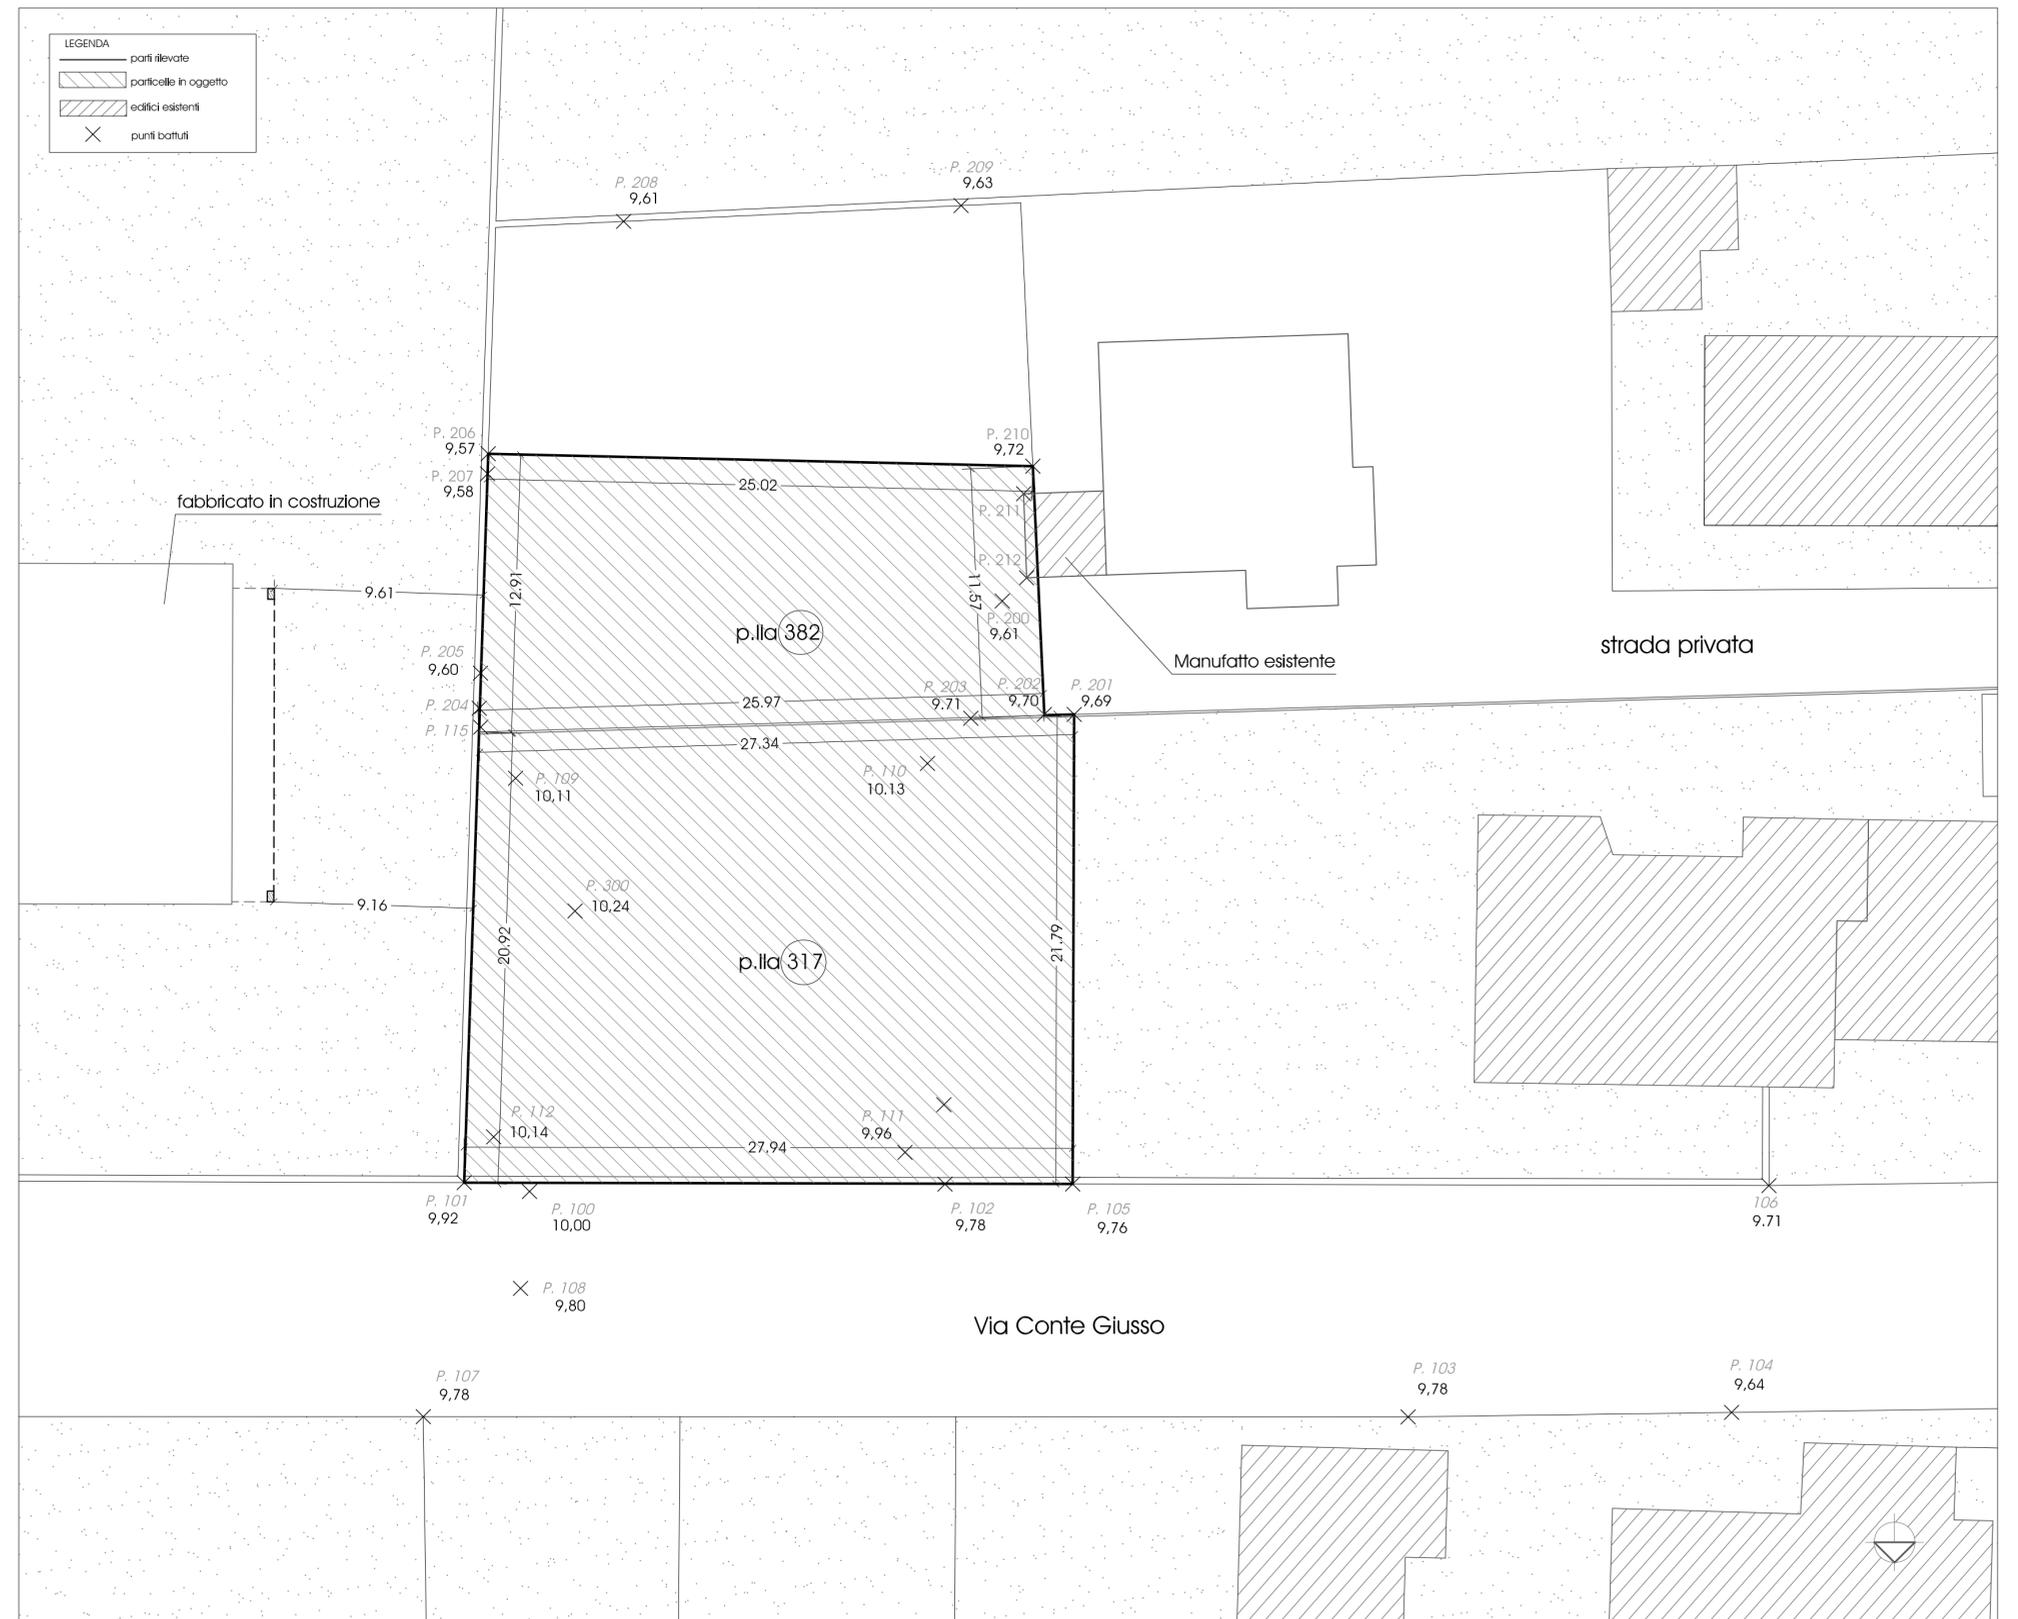

Rilievo celerimetrico del lotto