

# COMUNE DI BARI

## PERMESSO DI COSTRUIRE "CHIESA DI CULTO CRISTIANO ROMENO-ORTODOSSO"

NUOVA COSTRUZIONE

Ubicazione: via Conte Giusso - Mungivacca - BARI

Proprietà: Concessione secondo Delibera del Consiglio Comunale di Bari  
n° 2006/00159

### PROGETTO ARCHITETTONICO


studio di progettazione via M. Amoruso 48/B - Bari - tel. 080.5618959

arch. Angelo LA NOTTE

arch. Stefania APRILE

arch. Nicola GAUDIO

arch. Francesco MARZULLI

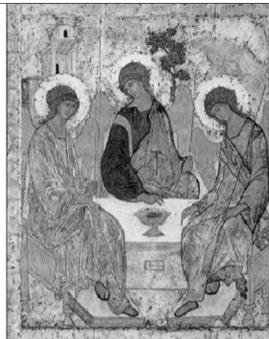

### PROGETTO STRUTTURE E IMPIANTI

ing. Fortunato MEZZAPESA

ing. Francesco BUONANUOVA

COMMITTENTE: Associazione "Comunità Ortodossa Romena  
Santissima Trinità di Bari"

tavola n.°

PROGETTO

data

dicembre 2008

A5 P.d.C.


elaborati

revis.

Sezione Trasversale AA, Longitudinale BB


scala

1:100

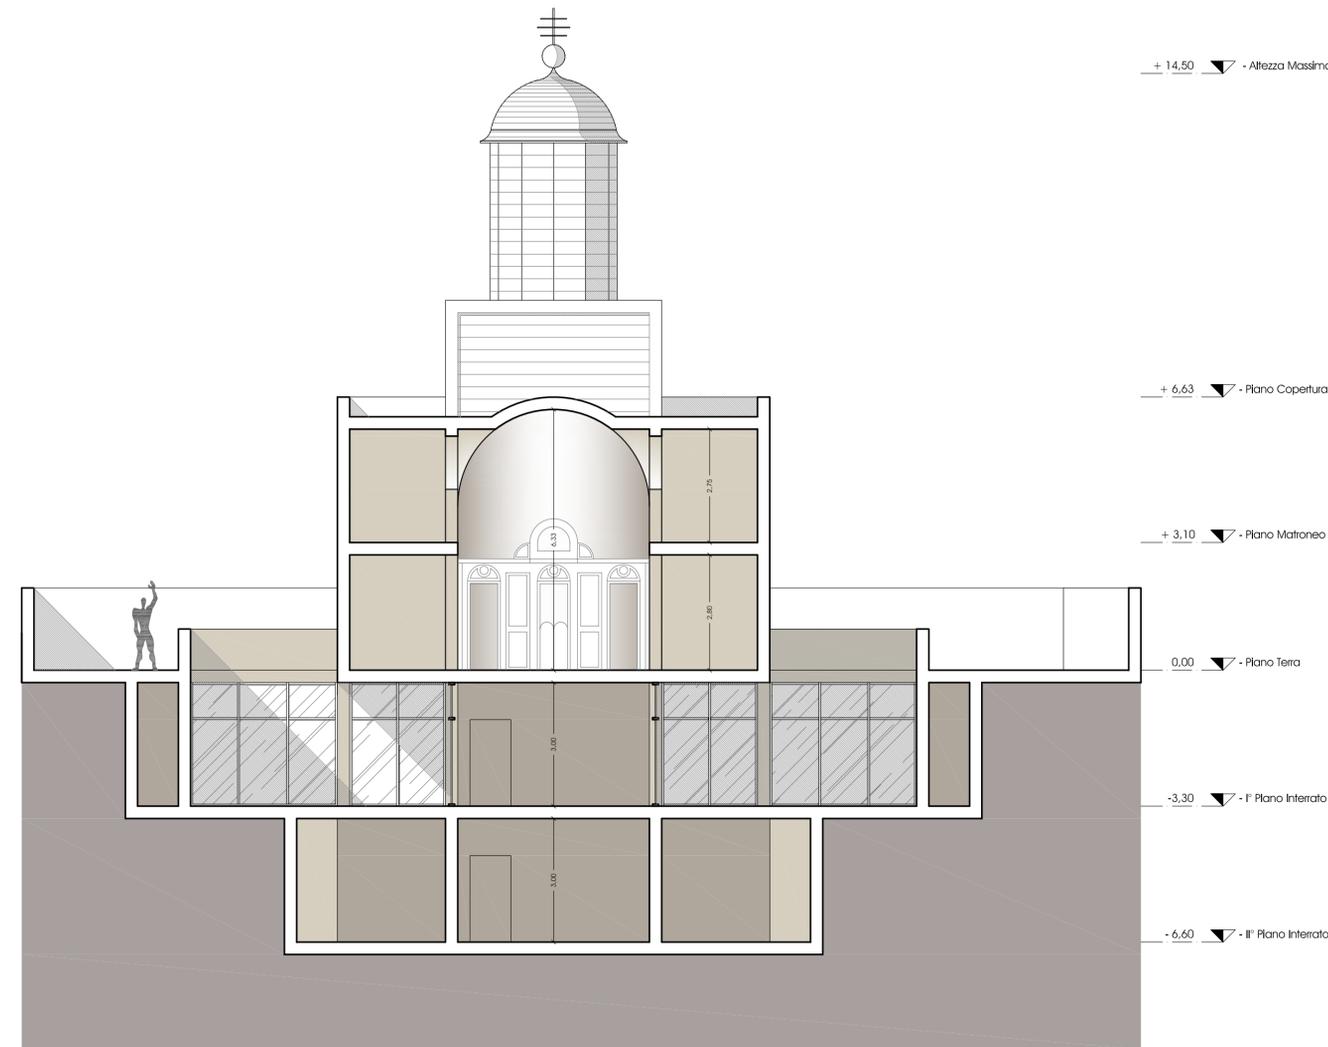

Sezione A-A

scala 1:100

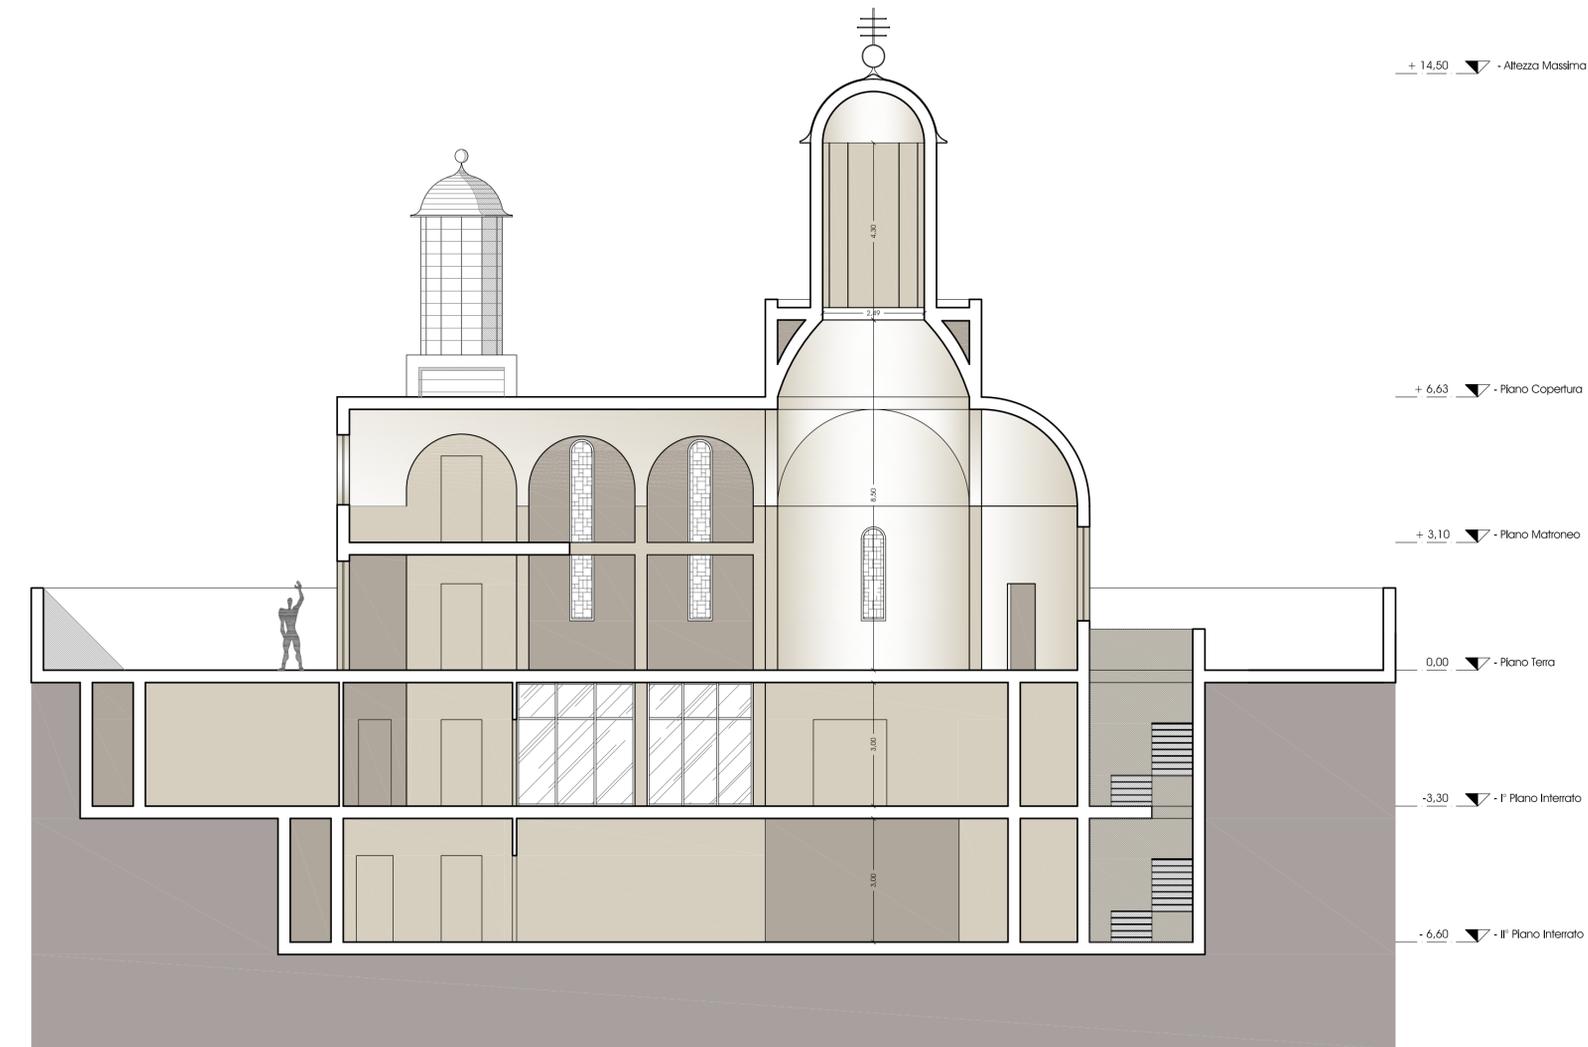

Sezione B-B

scala 1:100