COMUNE DI BARI

PERMESSO DI COSTRUIRE
"CHIESA DI CULTO CRISTIANO ROMENO-ORTODOSSO"

NUOVA COSTRUZIONE

Ubicazione: via Conte Giusso - Mungivacca - BARI
Proprietà: Concessione secondo Delibera del Consiglio Comunale di Bari
n° 2006/00159

PROGETTO ARCHITETTONICO
studio di progettazione via M. Amoruso 46/B - Bari - tel. 080.5618959
arch. Angelo LA NOTTE
arch. Stefania APRILE
arch. Nicola GAUDIO
arch. Francesco MARZULLI

PROGETTO STRUTTURE E IMPIANTI
Ing. Fortunato MEZZAPESA
Ing. Francesco BUONANUOVA

COMMITTENTE: Associazione "Comunità Ortodossa Romena Santissima Trinità di Bari"

tavola n.°	PROGETTO	data
A6 P.d.C.	elaborati: Prospetti Nord, Ovest, Sud e Fronte strada	dicembre 2008
		revis.
		scala 1:100 / 1:200

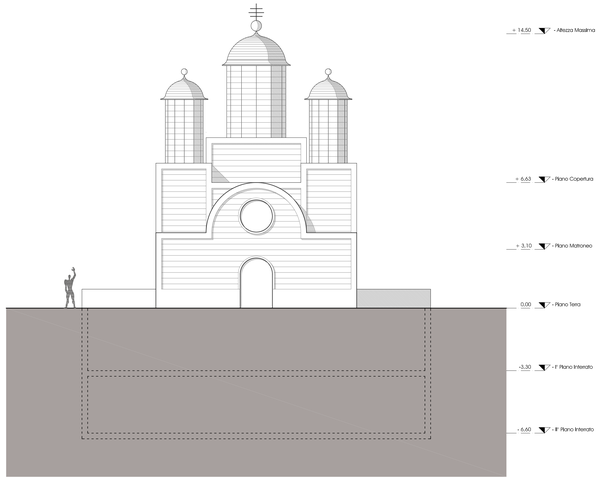

Prospetto Nord
scala 1:100

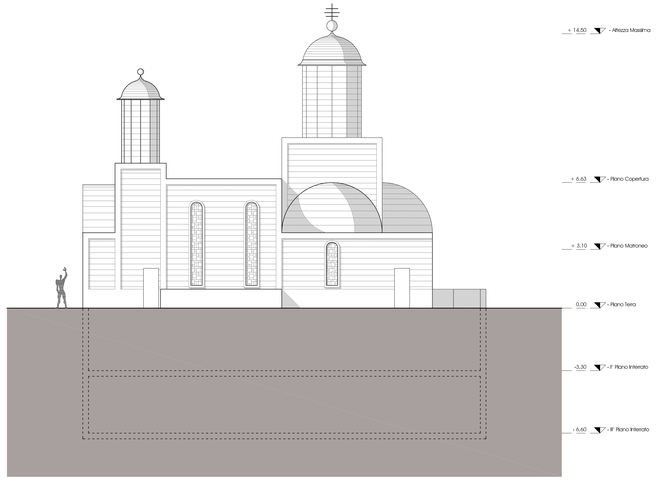

Prospetto Ovest
scala 1:100

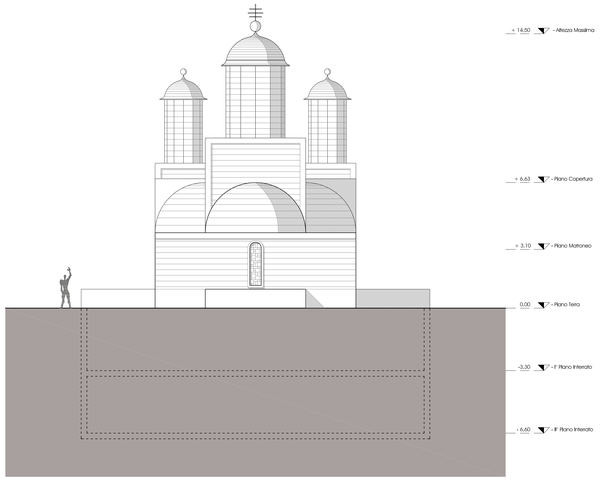

Prospetto Sud
scala 1:100

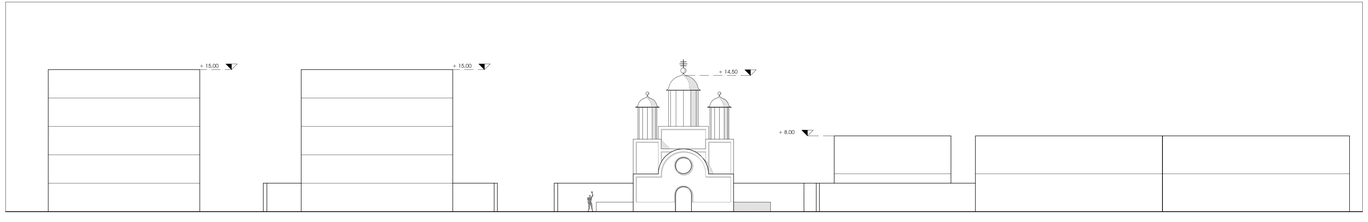

Prospetto su Via Conte Giusso scala 1:200