COMUNE DI BARI

PERMESSO DI COSTRUIRE IN DEROGA
"CHIESA DI CULTO CRISTIANO ROMENO-ORTODOSSO"

NUOVA COSTRUZIONE

Ubicazione: via Conte Giusso - Mungivacca - BARI
Proprietà: Concessione secondo Delibera del Consiglio Comunale di Bari n° 2006/00159

PROGETTO ARCHITETTONICO
studio di progettazione via M. Amoruso 48/B - Bari - tel. 080.5618959
arch. Angelo LA NOTTE
arch. Stefania APRILE
arch. Nicola GAUDIO
arch. Francesco MARZULLI

PROGETTO STRUTTURE E IMPIANTI
ing. Fortunato MEZZAPESA
ing. Francesco BUONANUOVA

COMMITTENTE: Associazione "Comunità Ortodossa Romena Santissima Trinità di Bari"

tavola n.°		data
A7 P.d.C.	PROGETTO	marzo 2009
	elaborati: Planimetrie indicanti l'area parcheggio	revis.
		scala 1:100/1:200

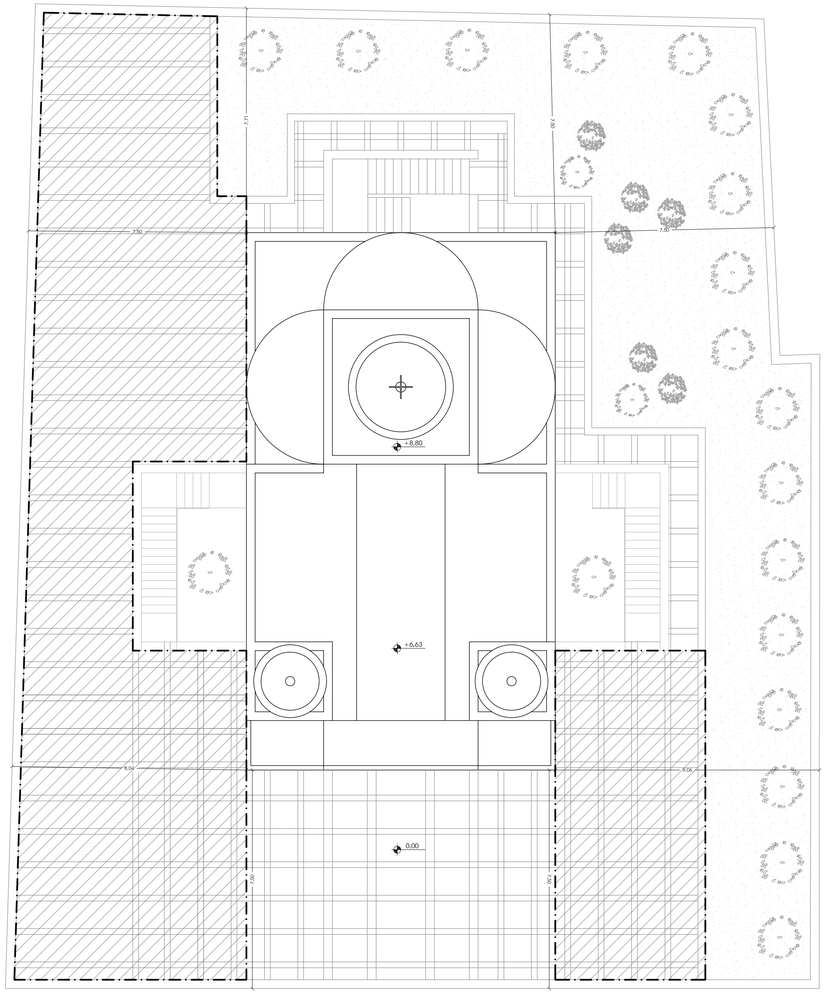

Area adibita a parcheggio

scala1:100

CALCOLO DELLE SUPERFICI E DEI VOLUMI

RILIEVO: suolo

PROGETTO : Area Parcheggio

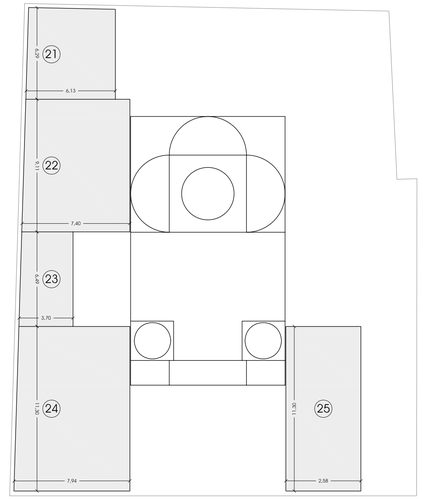

AREA A PARCHEGGIO:			
21	6.29 x 6.13 =	mq.	38.56
22	9.11 x 7.40 =	mq.	67.41
23	6.49 x 3.70 =	mq.	24.01
24	11.30 x 7.94 =	mq.	89.72
25	11.30 x 5.15 =	mq.	58.19
		MQ.	277.89

N.B. Il calcolo delle aree fà riferimento alla tavola - A.6 P.d.C.

scala1:200